


GÉTIGNÉ

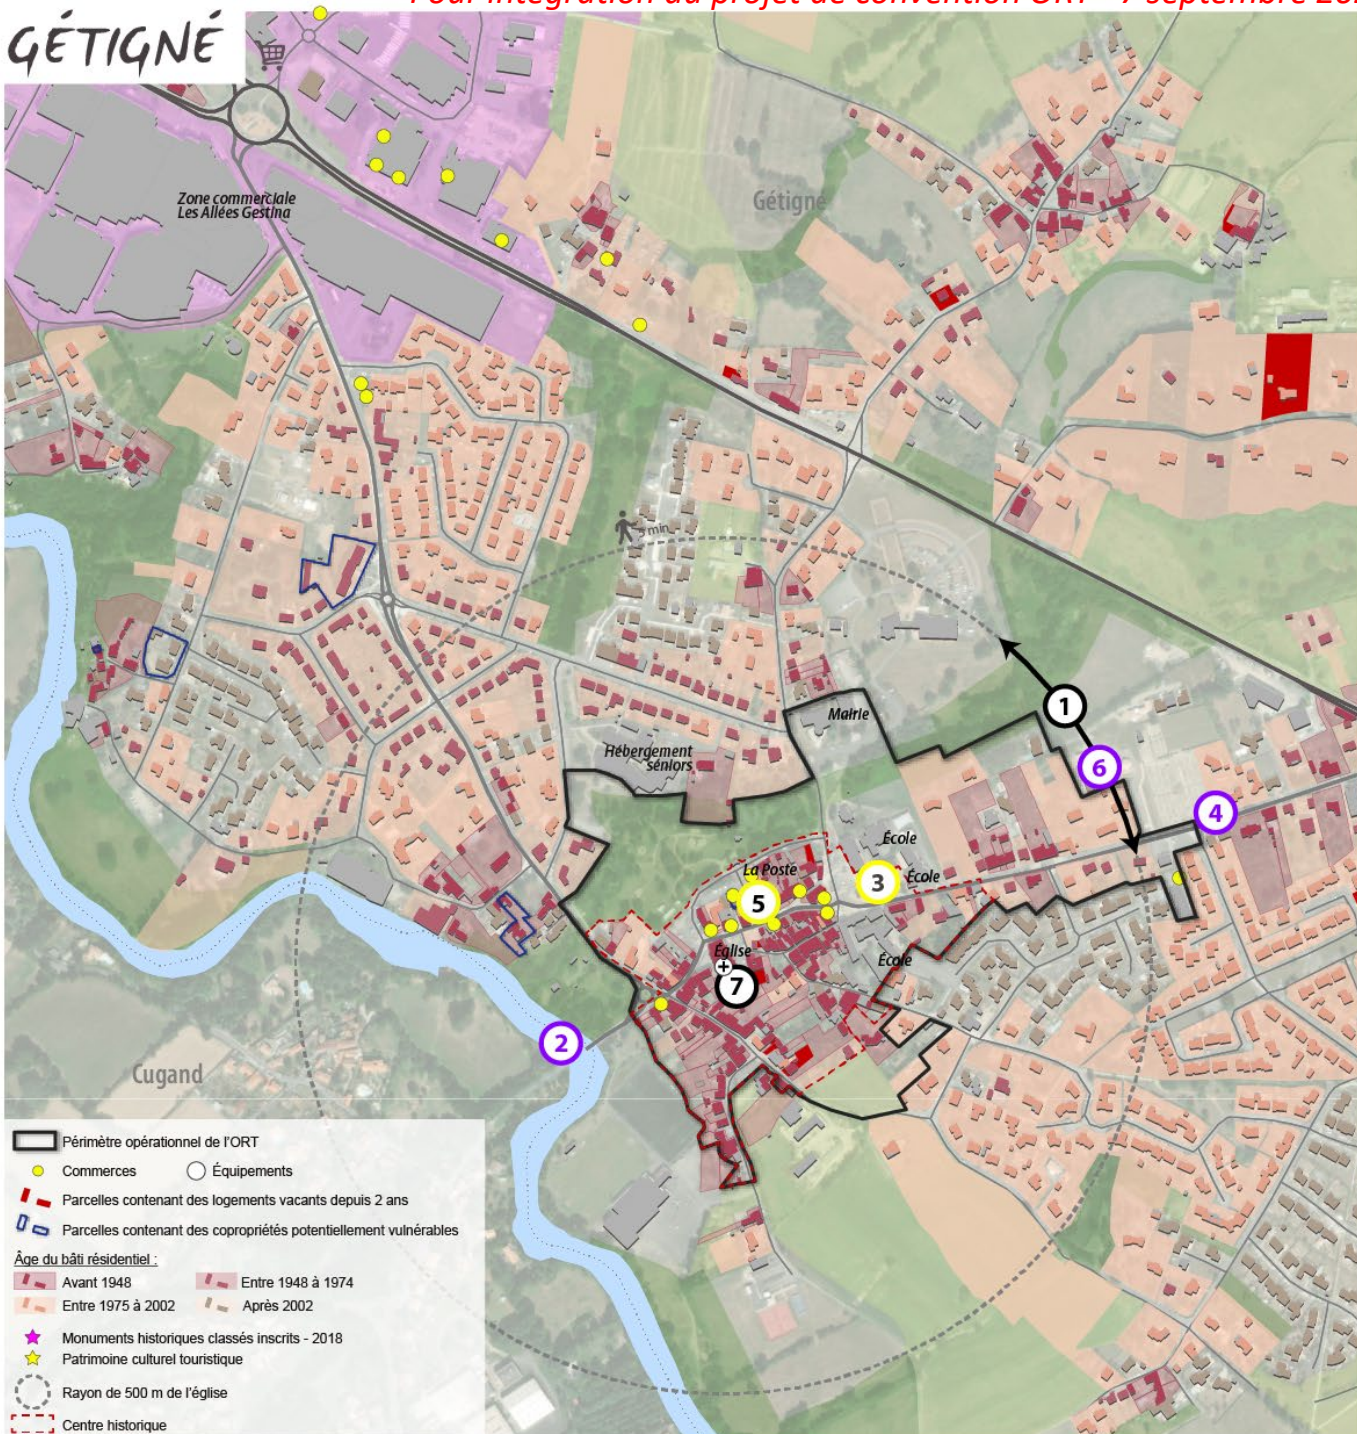

Les Projets

- ① Définition d'un plan-guide opérationnel pour le coeur de bourg (CRTE)
- ② Passerelle Gétigné-Cugand (CRTE)
- ③ Extension et restructuration de la maison de l'enfance (CRTE)
- ④ Création d'une voie vélo entre le bourg et le village du Douet via la zone d'activité de Recouvrance (CRTE)
- ⑤ Réhabilitation d'une cellule commerciale pour mise en location par la commune (n°8 place du Fournil)
- ⑥ Étude renouvellement de l'éclairage public (programmation pluri-annuelle de travaux) (CRTE)
- ⑦ Réhabilitation du presbytère

- Commerces, équipements ● Opération de construction/réhabilitation habitat ou mixte
● Espaces publics et mobilité ● Etudes : usages et programmation immobilière

